



Ansicht von Süden

M 1:150

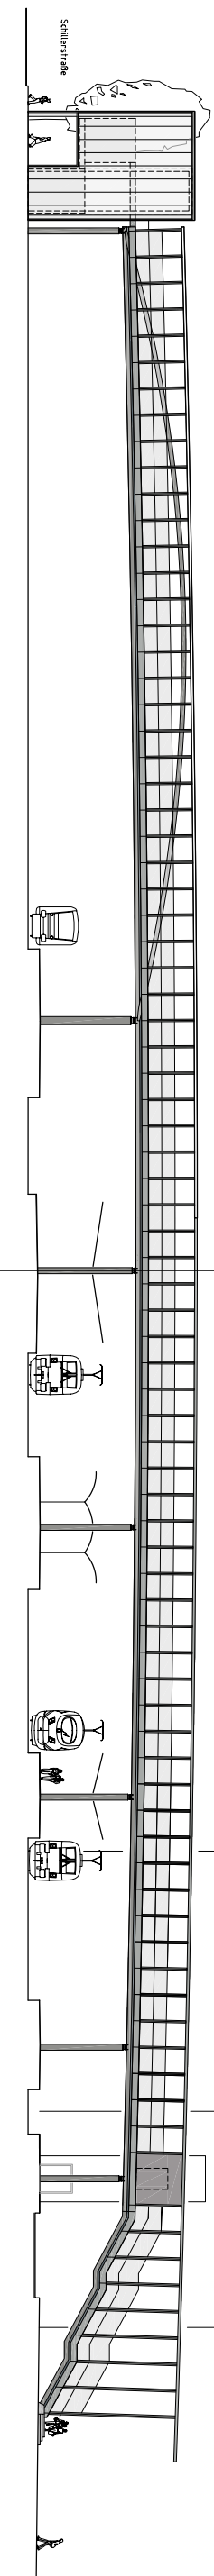


Grundriss

M 1:150 Darstellung d. Tiefgründung mit Bestand

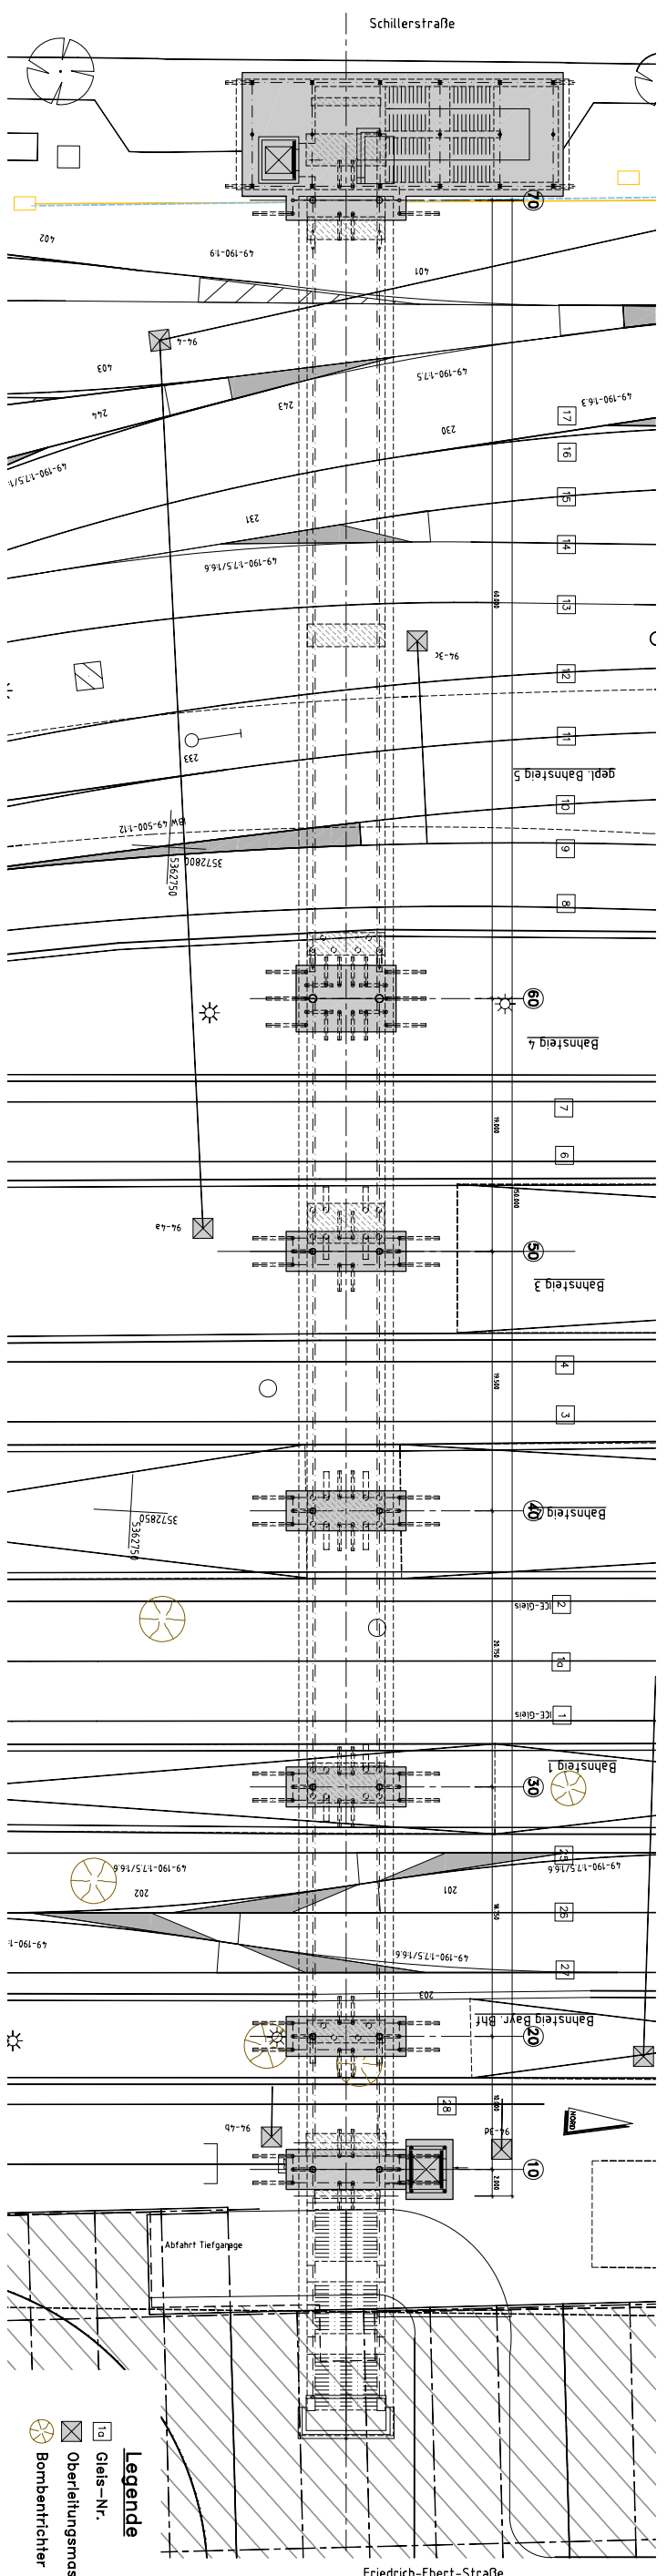

Teil-Längsschnitt A-A

M 1:100 Achse 10-10

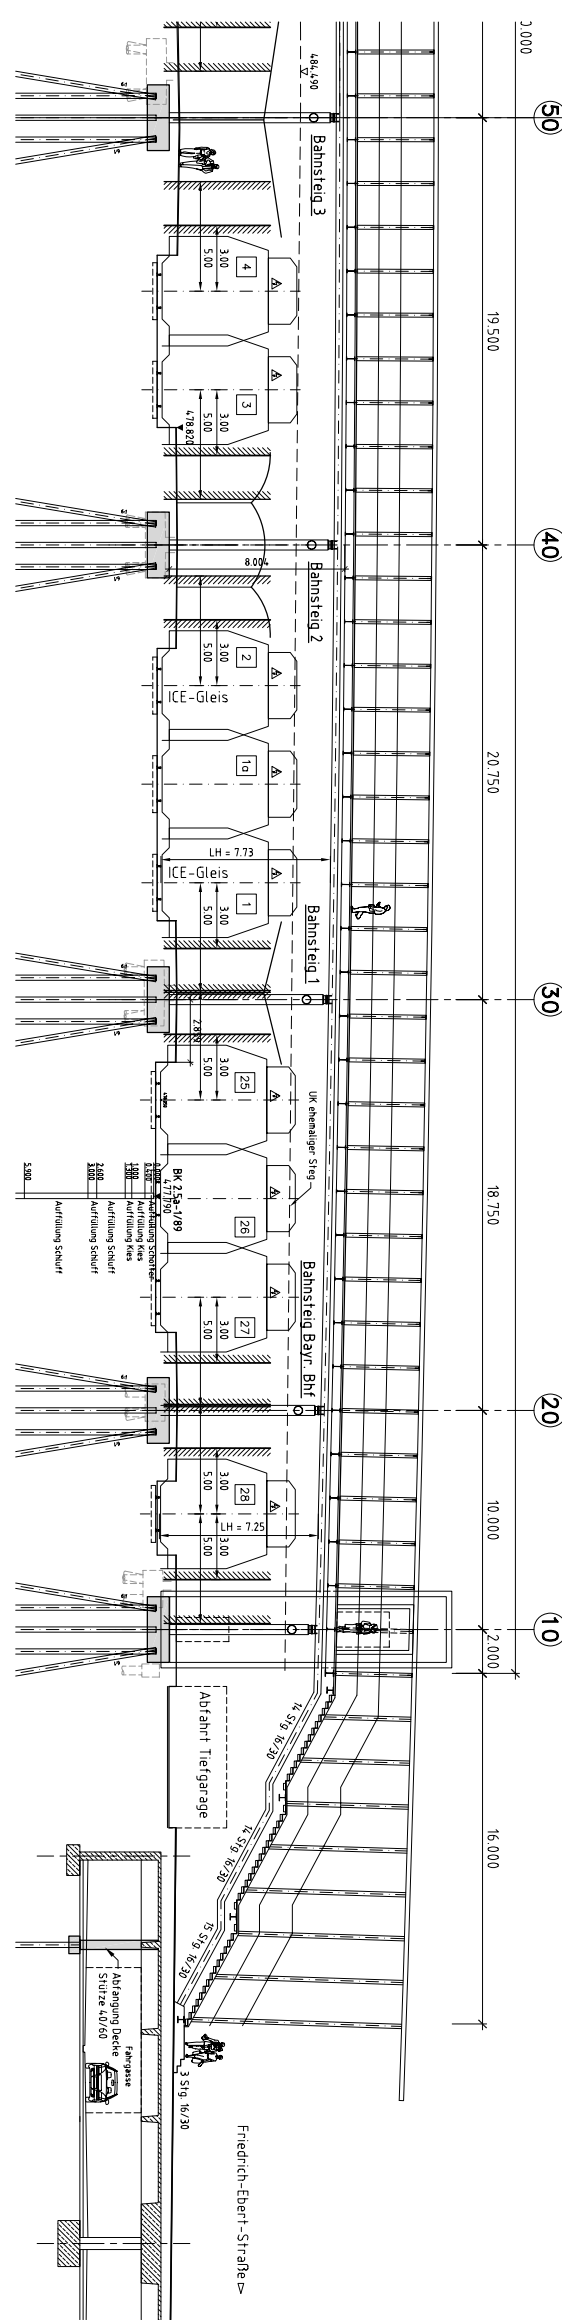


