
 
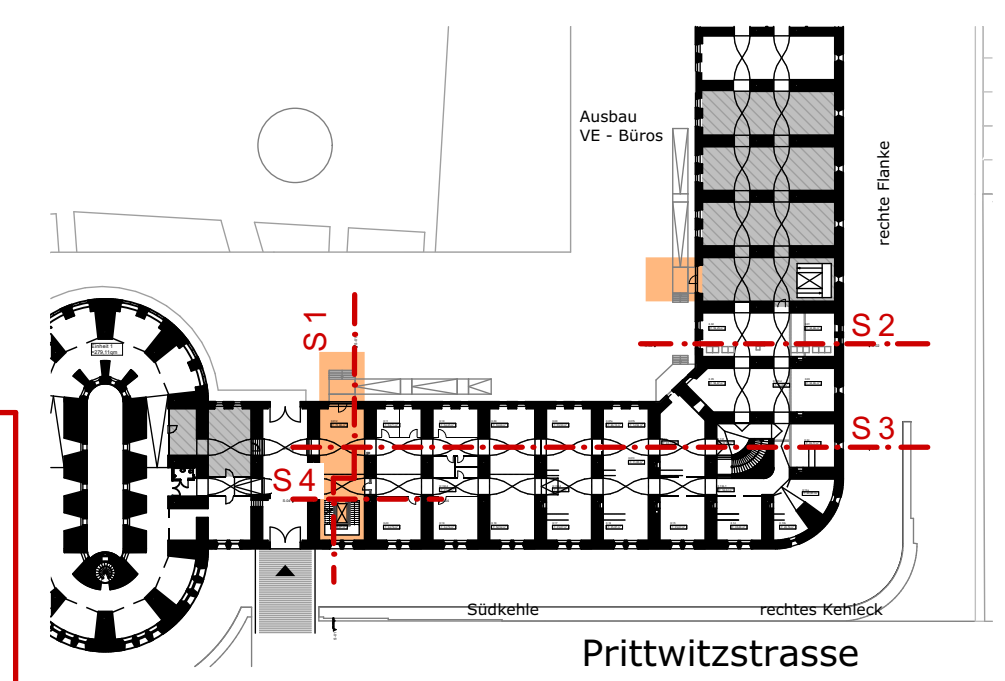
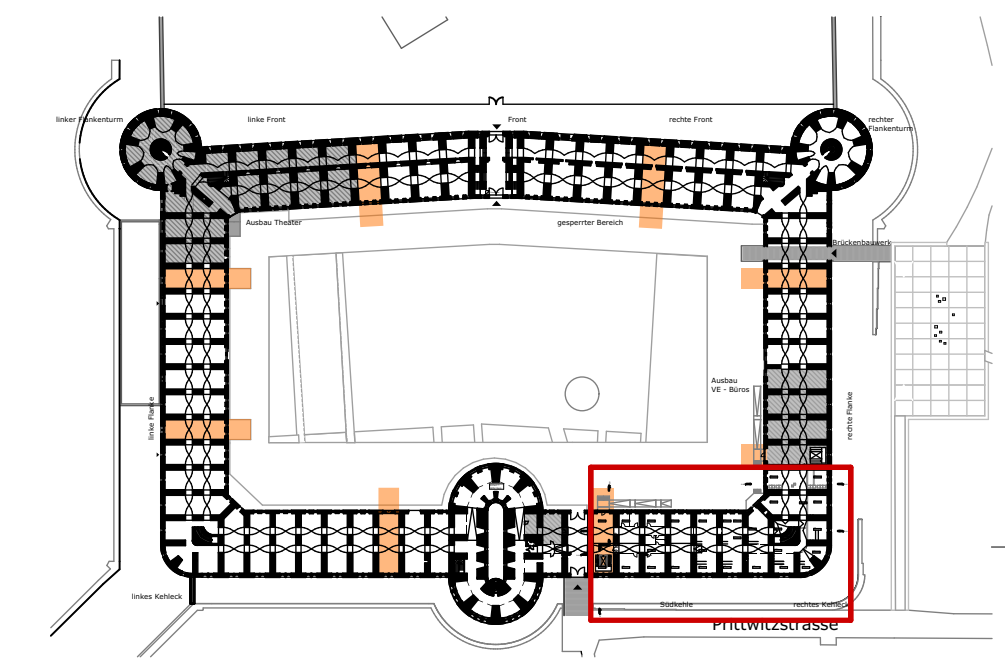


### Legende Nutzungen

-  bereits ausgebaut Bereiche
-  Bereich Maßnahme WiBU 2030



#### VE Nebenräume Gastronomie Nebenräume (mittelfristig)



#### Heizzentrale WC Atelier-Café Nebenräume


Index	gez.	Datum	Änderungen

Wilhelmsburg 2030 Projekt Nr. : 0676

<b>Bauherr</b> Stadt Ulm Zentrales Gebäudemanagement  Wilhelmsstraße 23 - 25 89073 Ulm	<b>Planung</b> <b>Rapp Architekten</b> Stadtring Magirus Deutz Str. 14 89077 Ulm www.rapp-architekten.de office@rapp-architekten.de Fon 0731/ 93 54 8 0 Fax 0731/ 93 54 8 44
--	--

UG		Index
0676	<u>EW</u> <u>AR</u> <u>GR</u> <u>317</u>	<b>317</b>
<small>Projektnr.</small>	<small>LPH</small>	<small>Planfertiger</small>
<small>Datum / gez.</small>	<small>Planformat</small>	<small>zur Ausführung frei gegeben am:</small>
1:200	24.02.2022/an	450 / 700
<small>Datei</small>	<small>0676 Wilhelmsburg II, Entwurf, 03-10-2020</small>	





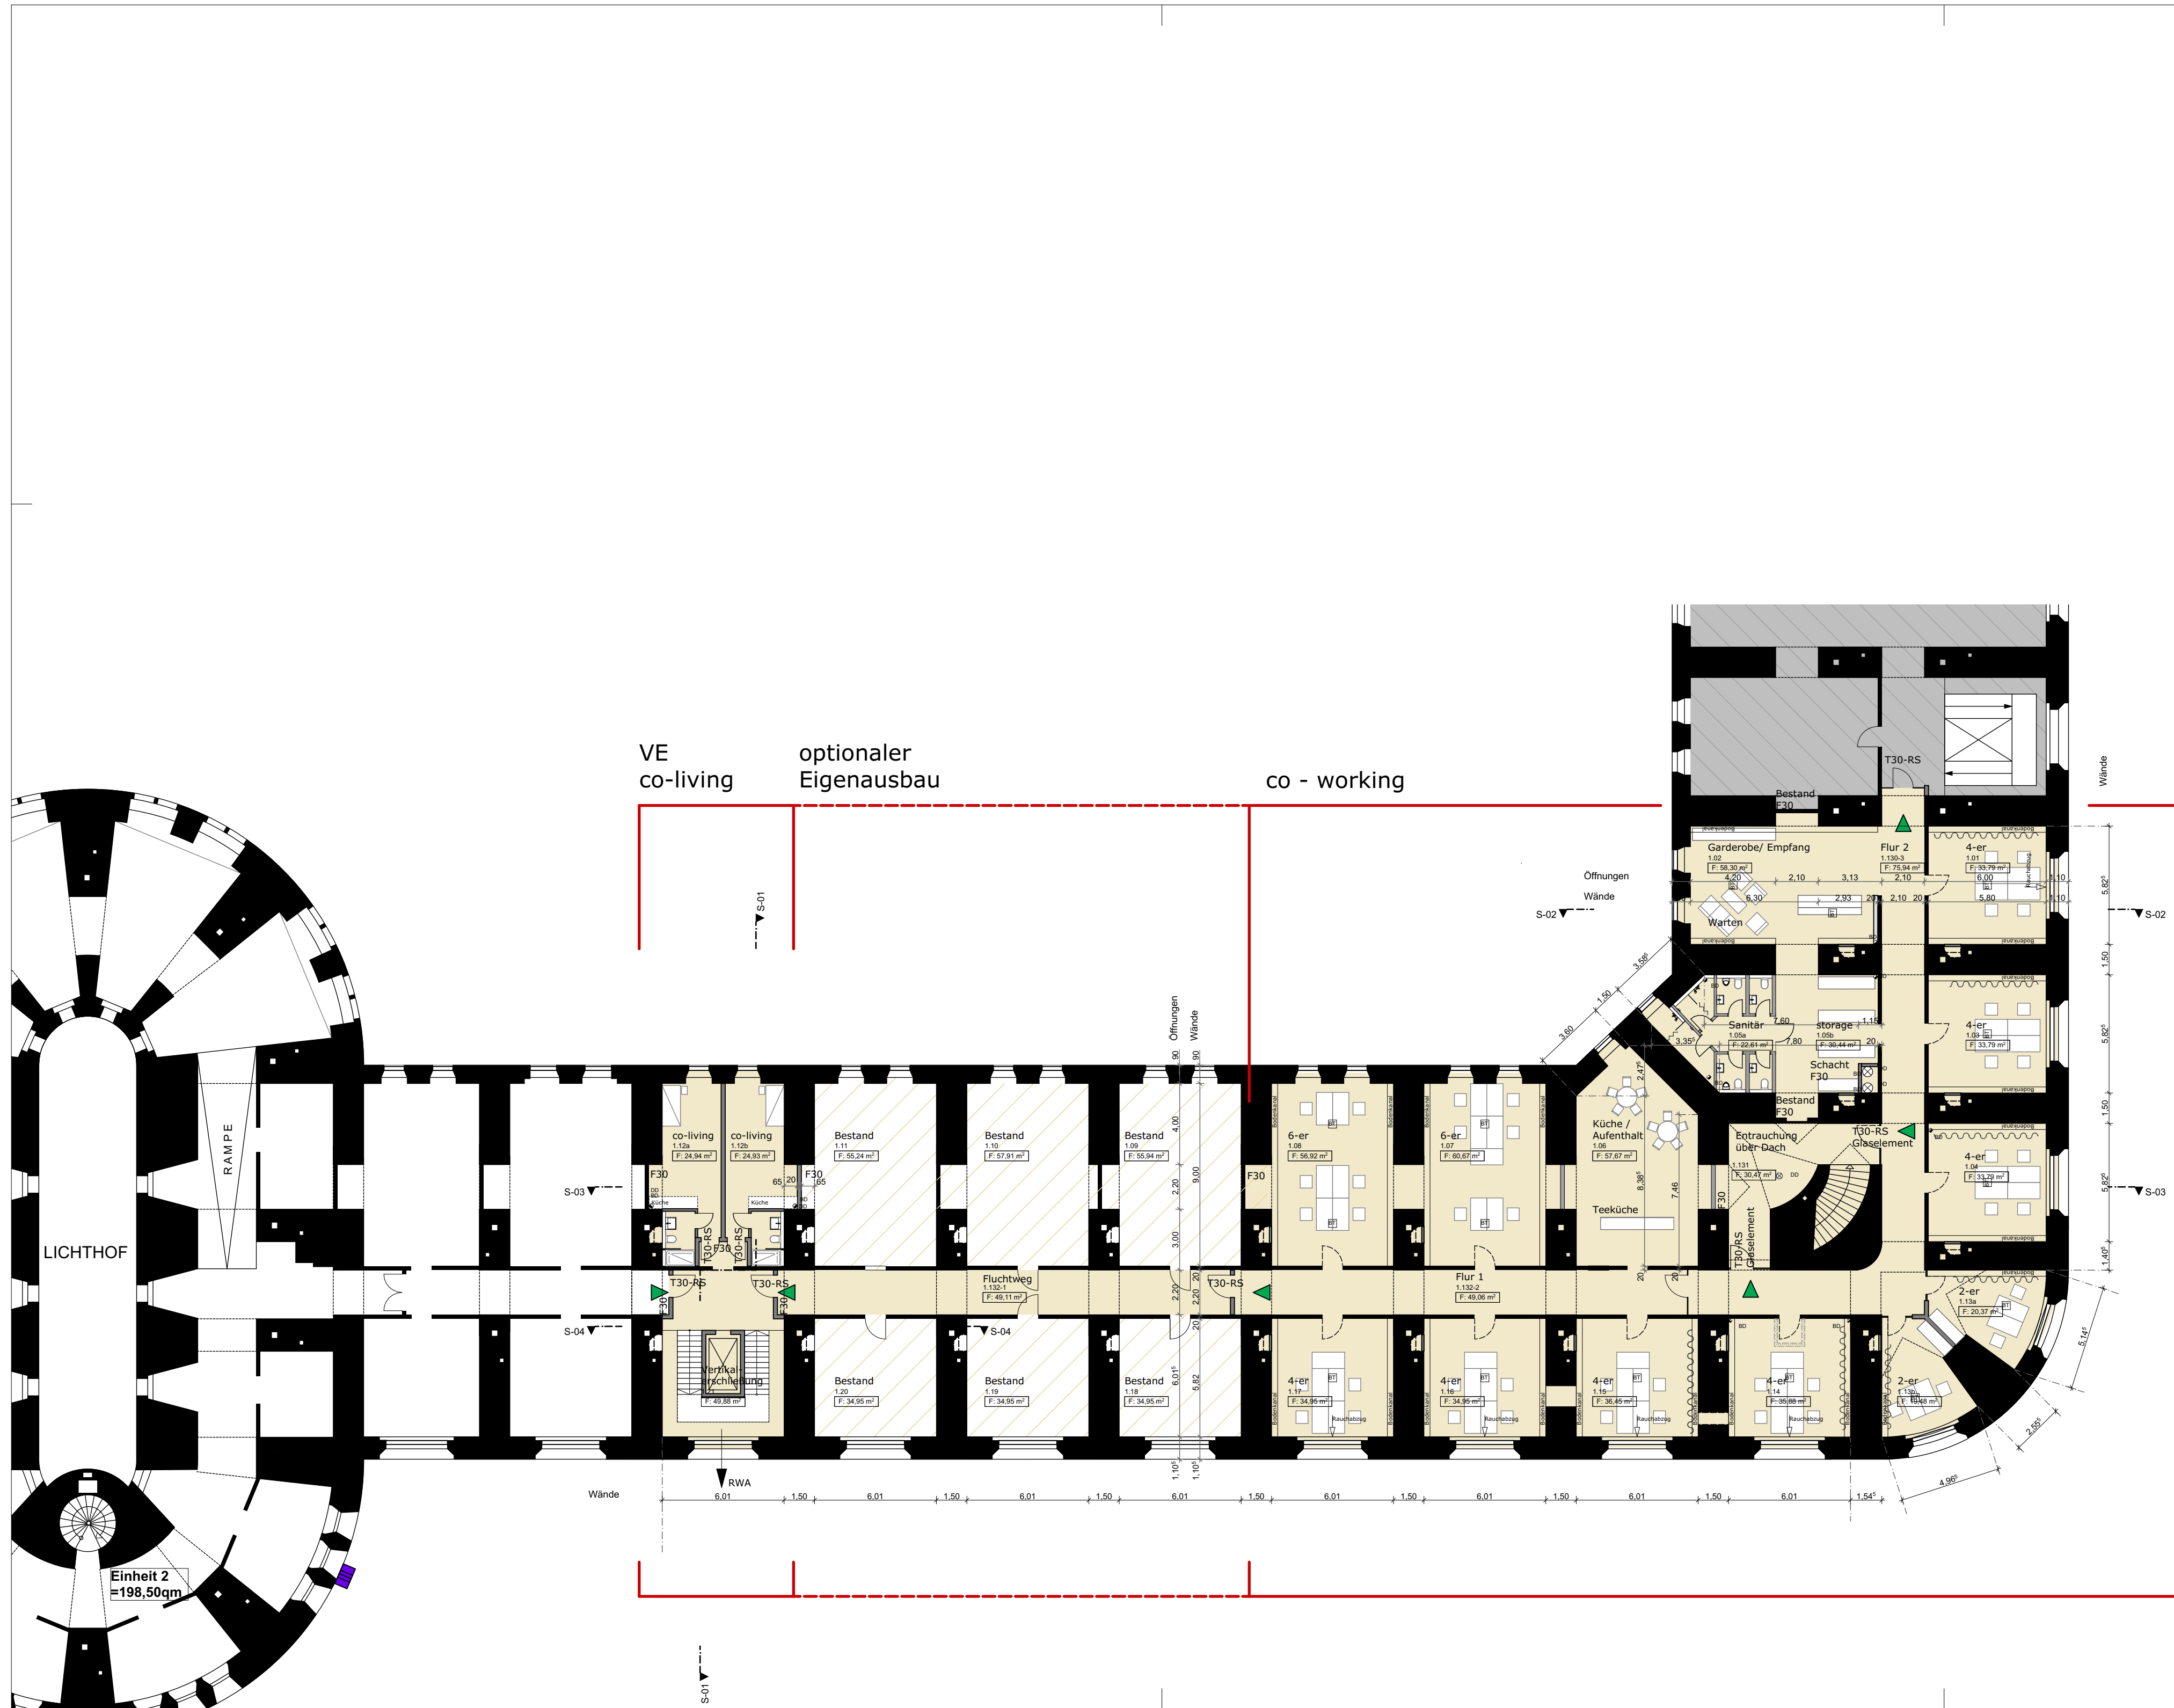

### Legende Nutzungen

bereits ausgebaute Bereiche

Bereich Maßnahme WiBU 2030

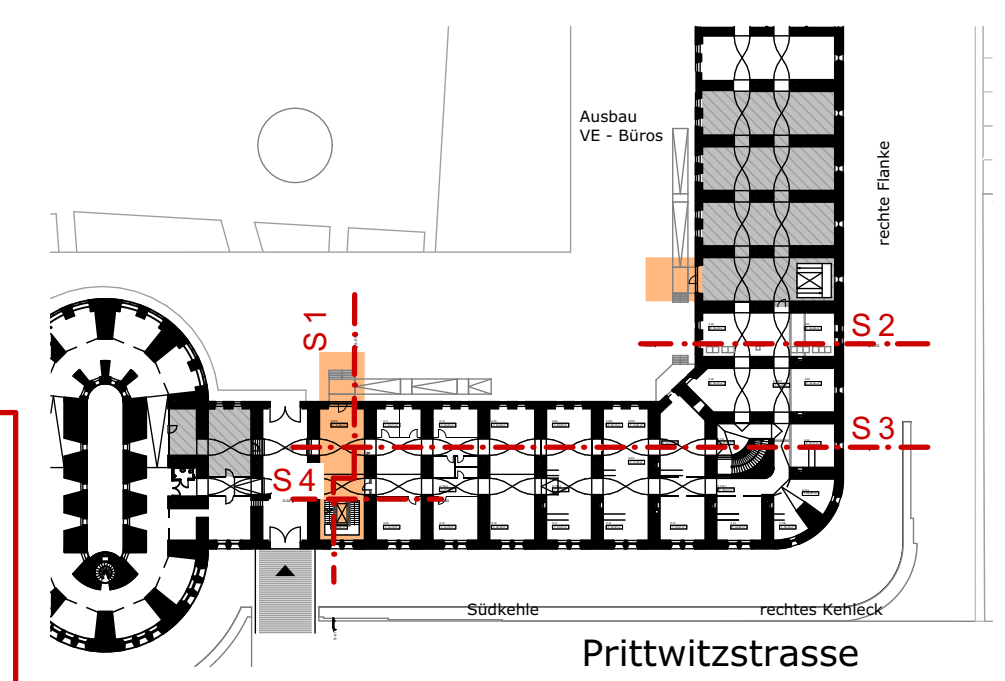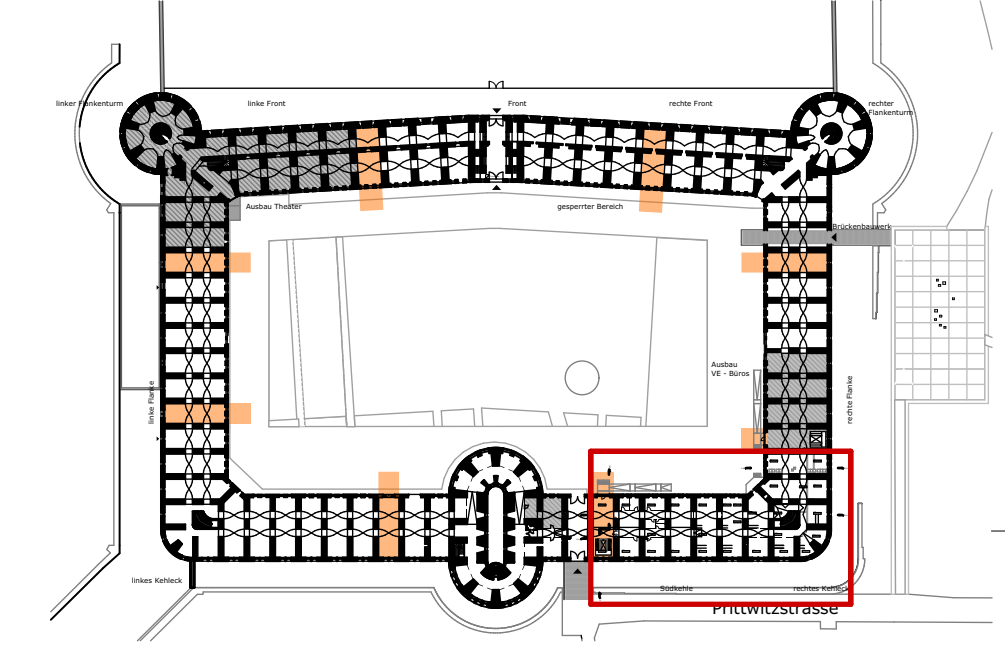

Index	gez.	Datum	Änderungen

Wilhelmsburg 2030 Projekt Nr. : 0676

<p><b>Bauherr</b> Stadt Ulm Zentrales Gebäudemanagement</p> <p><b>ulm</b></p> <p>Wilhelmsstraße 23 - 25 89073 Ulm</p>	<p><b>Planung</b></p> <p><b>Rapp Architekten</b> Städtelsgl Magirus Deutz Str. 14 89077 Ulm</p> <p>www.rapp-architekten.de office@rapp-architekten.de Fon 0731/ 93 54 8 0 Fax 0731/ 93 54 8 44</p>
---	--

10G					Index
0676	EW	AR	GR	319	319
Projektnr.	LPH	Planfertiger	Planbez.	Plannr.	Index
Maßstab	Datum / gez.	Planformat	zur Ausführung frei gegeben am:		
1:200	24.02.2022/an	450/700			
Datei					
0676 Wilhelmsburg II, Entwurf, 03-10-2020					