


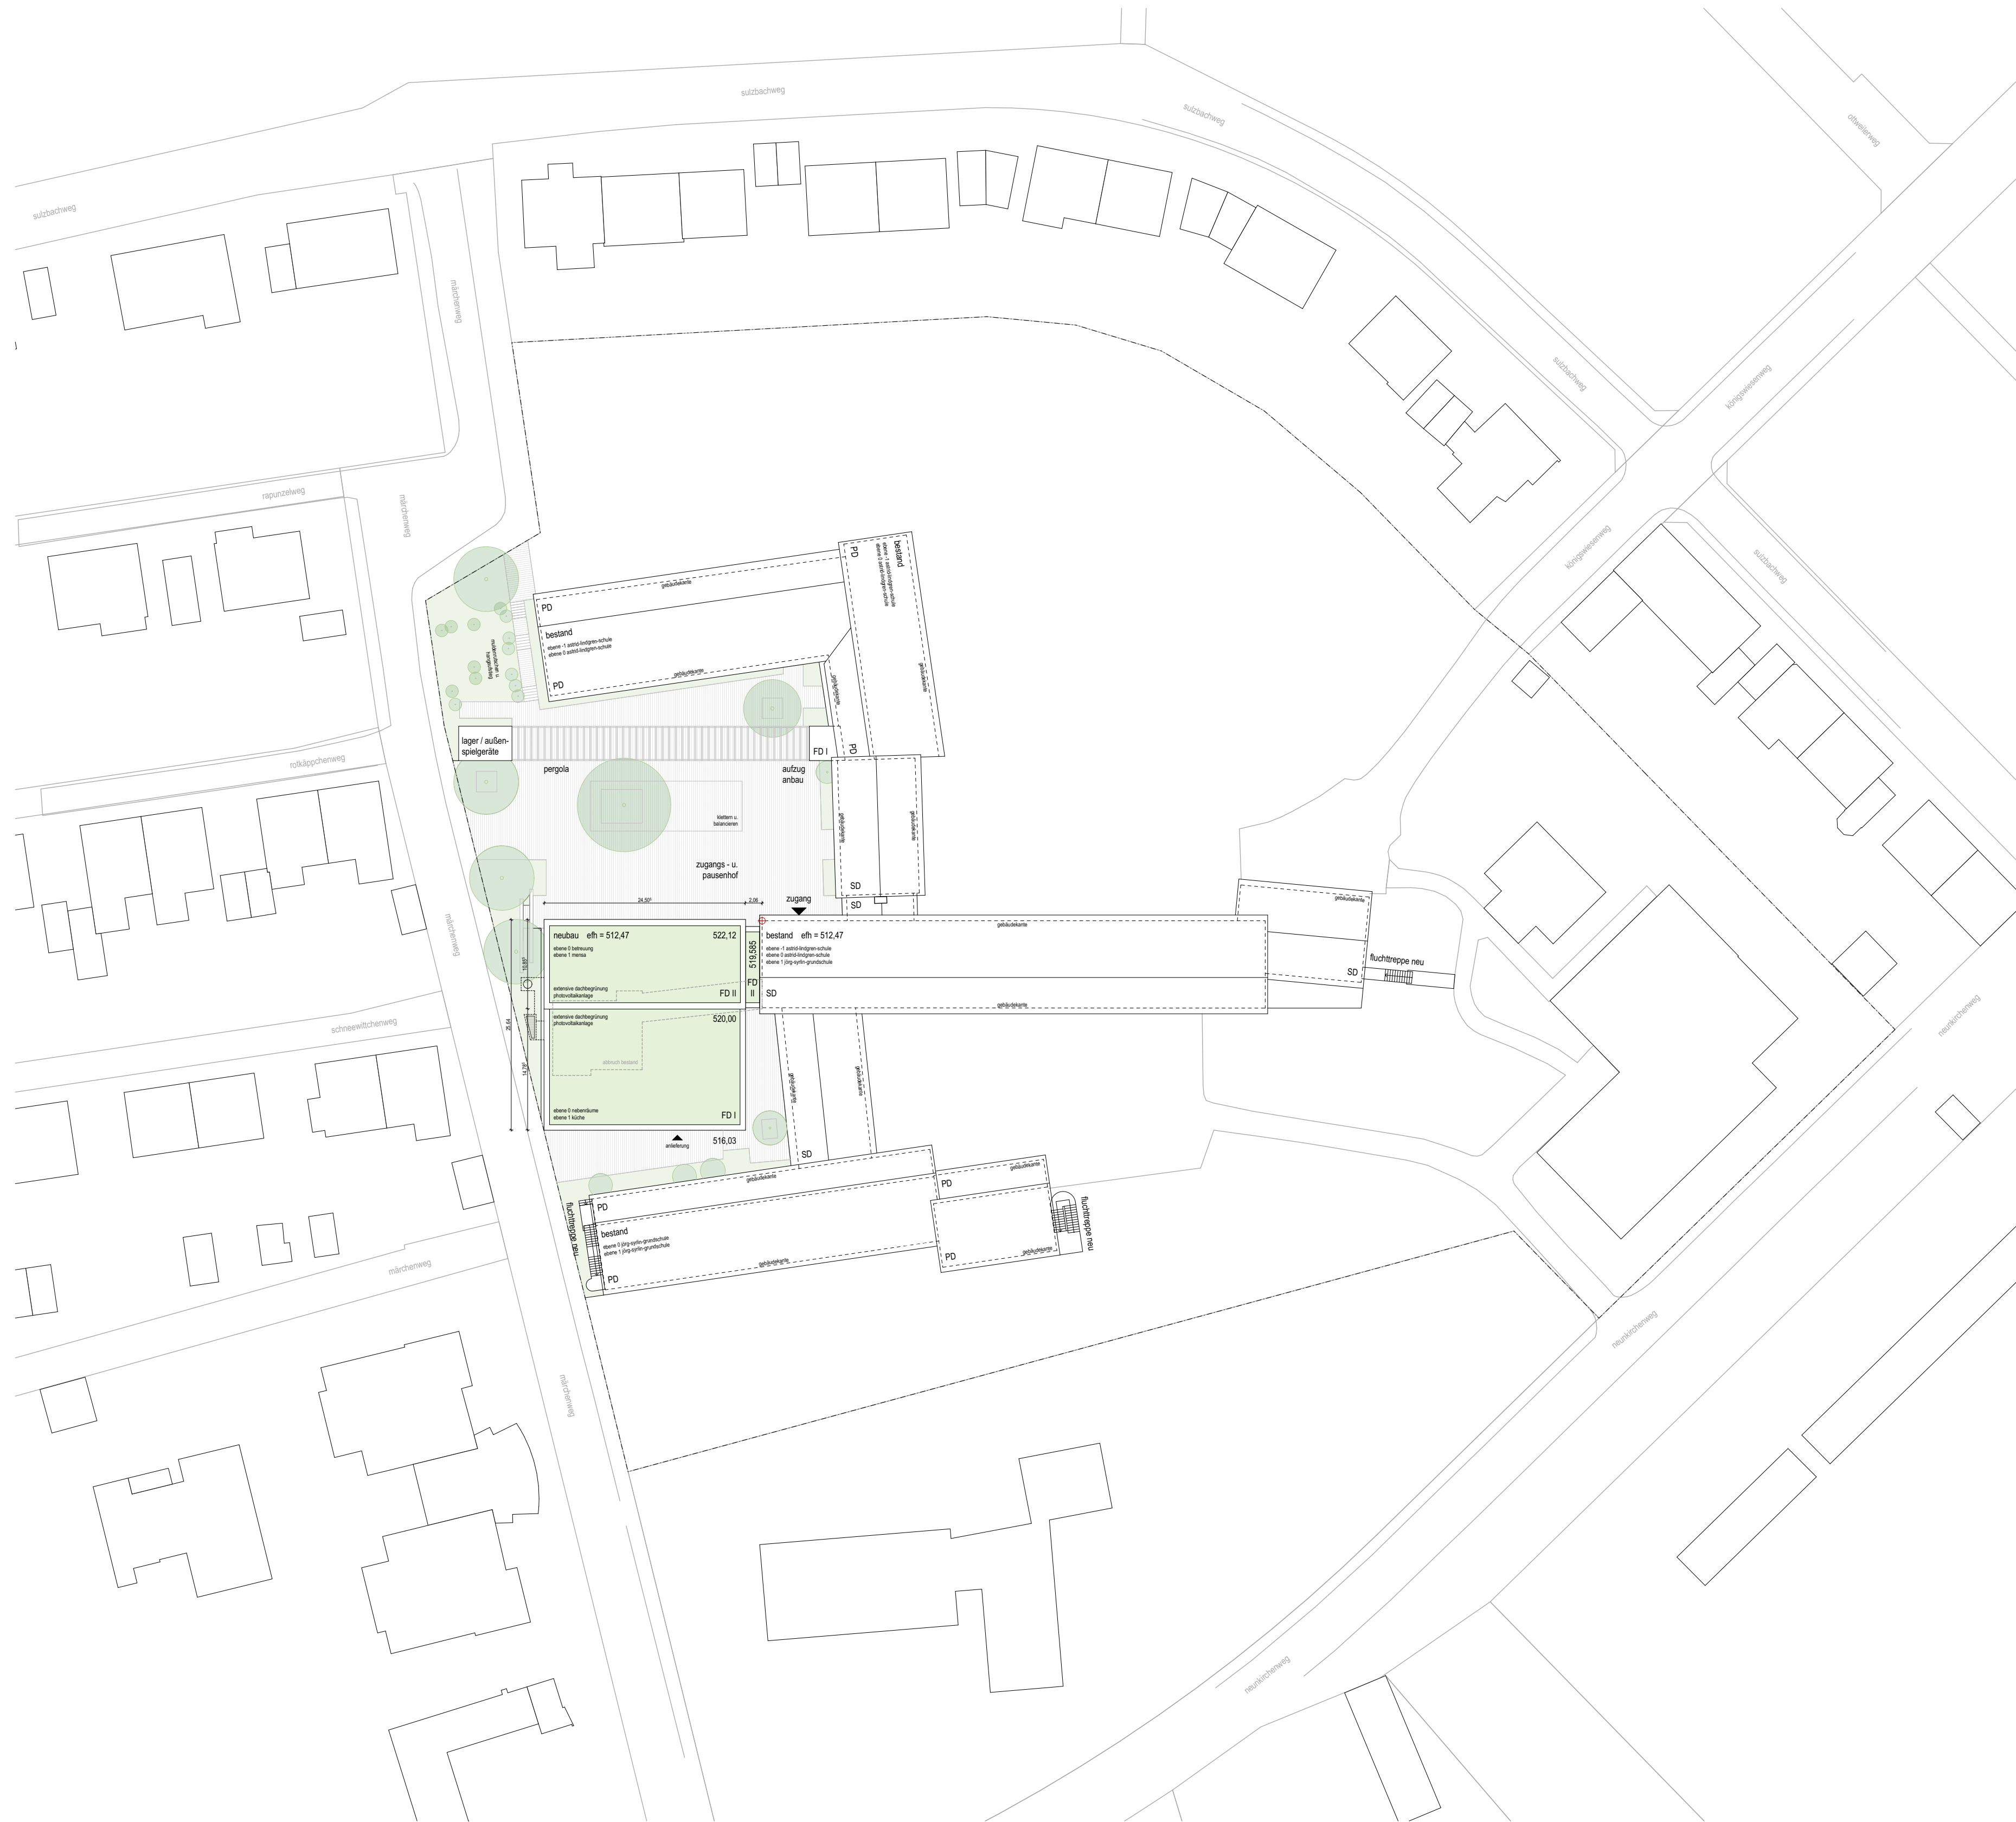

legende

BRH	brüstungshöhe
EL	elektro
EUV	elektronunterverteiler

GA	tür mit glasausschnitt
GG	ganzglastür
OTS	obentürschliesser
OL	oberlicht
LS	Lichtausschnitt
LS-BA	Lichtausschnitt - Bullauge

HKV	heizkreisverteiler
HK	heizkörper
NA	notausgang
RW	rettungsweg
SB	sichtbeziehung
D	dichtschließend
(li.) RH	lichte raumhöhe
RS	rauschutztür
RR	regenrohr
TS	trennschiene
UZ	unterzug

OKRFB	oberkante rohfußboden	
OKFFB	oberkante fertigfußboden	
UKFD	unterkante fertigdecke	
UKRD	unterkante rohdecke	
WD	wanddurchbruch	
WS / BS	wand- / bodenschlitz	
SWS	senkrechter Wandschlitz	
BD	bodendurchbruch	
DD	deckendurchbruch	

räume in bestand

bestand	
neubau / sanierung / umbau	


index

index	datum	änderung
A	06.05.2022	abgabe LPH3


plancode	index	stage
3_ARC_LA_X_XX_3300	A	

projek

ALS-JSS - umbau und erweiterung jörg-syrilin-grundschule und
astrid-lindgren-schule mit kindergarten in ulm

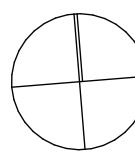

0,00 = 512,47 ü.NN

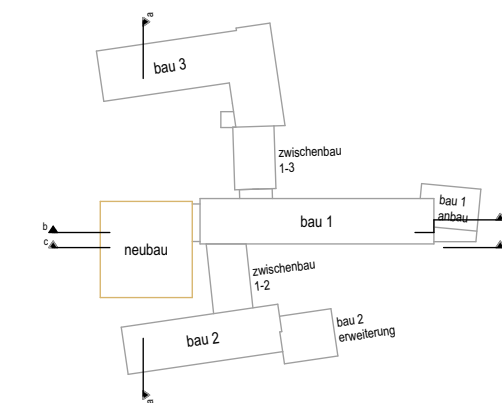

entwurf

baue

stadt ulm zentrales gebäudemanagement
wilhelmstr. 23-25 0731 161 0
89073 ulm

archite

architekten **mühlich + partner**
heimstraße 11 0731 140 5995 0
89073 ulm info@muehlichundpartner.de

fachplanen

tragwerk	IB Häussler
hls	IB Scherraus
elektro	Kienle - Beratende Ingenieure GmbH
freianlagenplanung	Freiraumplanung Mangold GmbH
bauphysik	IB Kiessling GmbH
brandschutz	mhd Brandschutz
küchenplanung	IGL GmbH

planname

lageplan

datum	maßstab	blattgröße
06.05.2022	1:500	841x594