


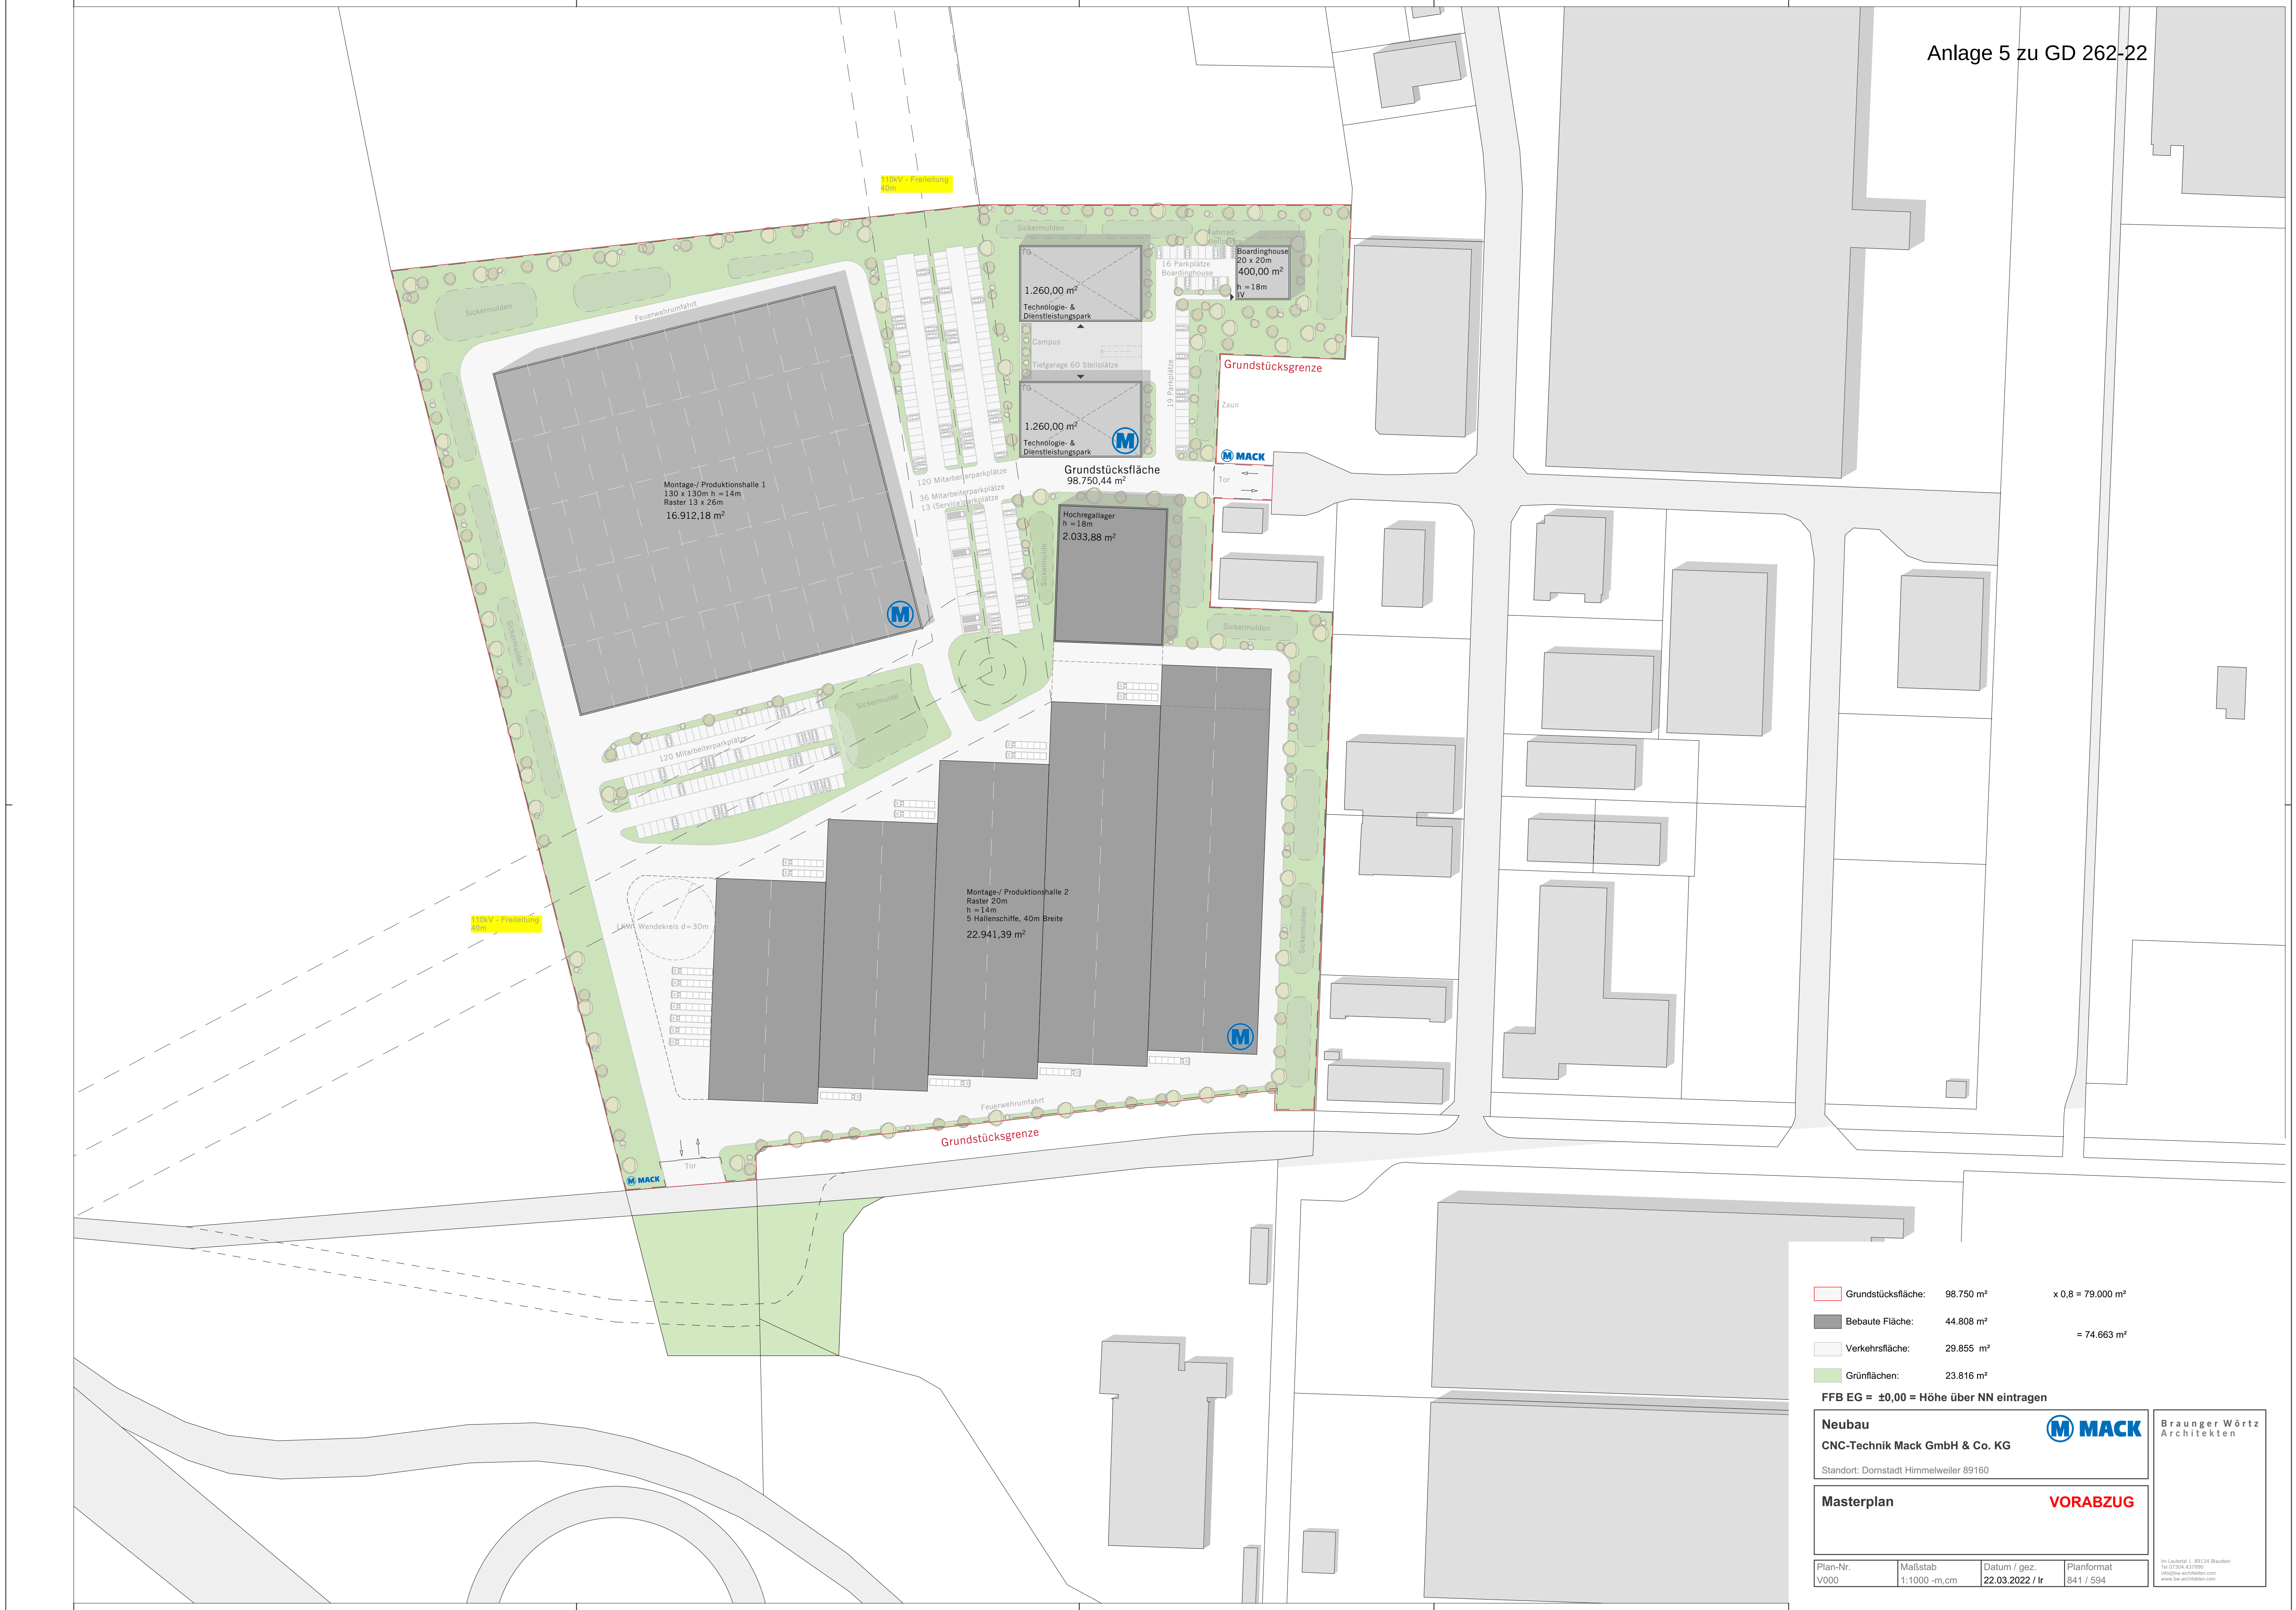

Grundstücksfläche:	98.750 m²	x 0,8 = 79.000 m²
Bebaute Fläche:	44.808 m²	
Verkehrsfläche:	29.855 m²	= 74.663 m²
Grünflächen:	23.816 m²	

FFB EG = ±0,00 = Höhe über NN eintragen

Neubau

CNC-Technik Mack GmbH & Co. KG

Standort: Dornstadt Himmelweiler 89160



Braunger Wörtz Architekten

Masterplan

VORABZUG

Plan-Nr. V000	Maßstab 1:1000 -m,cm	Datum / gez. 22.03.2022 / lr	Planformat 841 / 594
------------------	-------------------------	---------------------------------	-------------------------

Im Lichteil 1, 89134 Baadten
Tel 07304.437950
info@bra-woertz-architekten.com
www.bra-woertz-architekten.com